


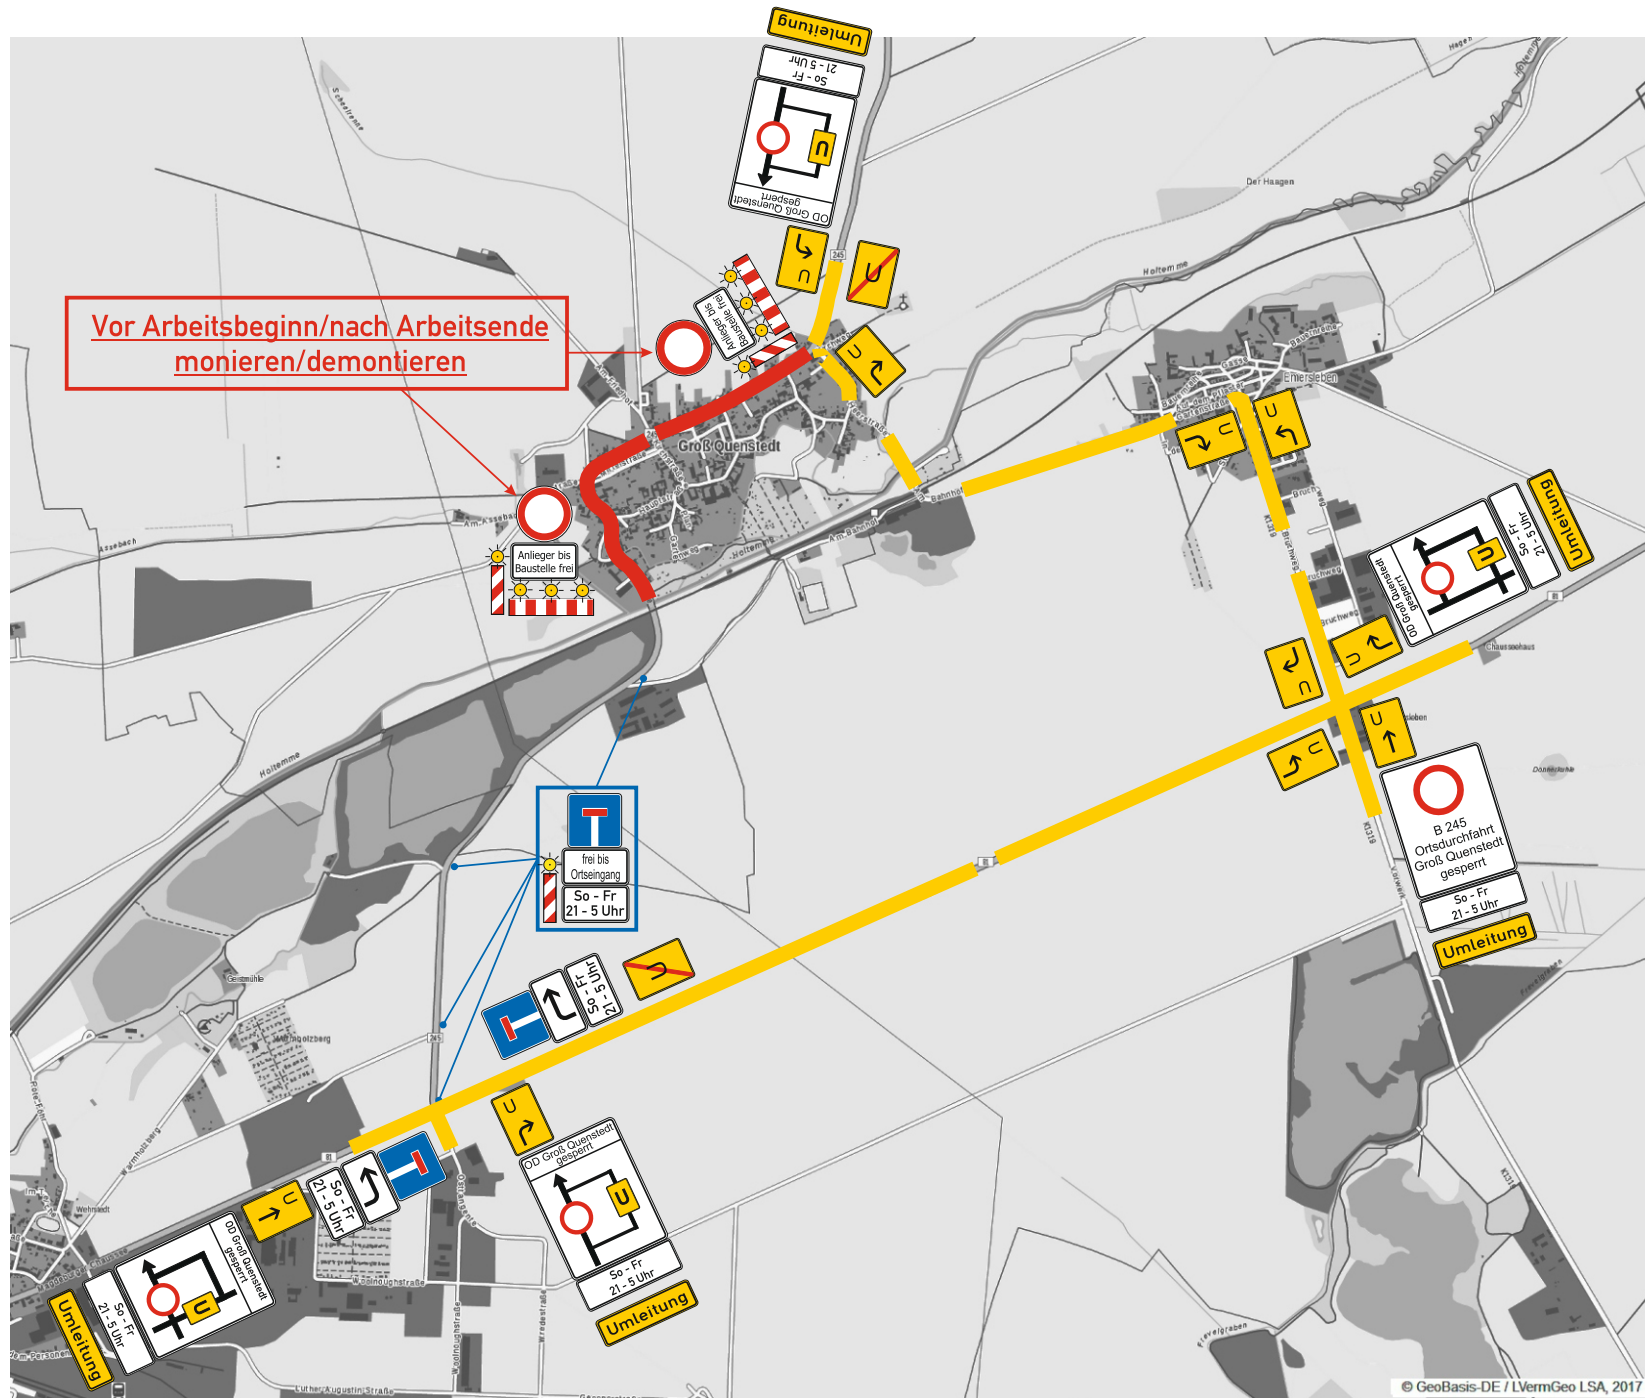

**Änderung zum Vz-Plan:
Zz zu Vz 458 / 357 - Sperrzeit
„So - Fr 20 - 5 Uhr“**

Reg.-Nr.:	2025B00287	Blatt: 2
Baubeginn:	18.05.2025	
Bauende:	13.06.2025	
Ortsteil:		
Ort, Straße:	Groß-Quenstedt Halberstädter Straße	
Firma:	Fels-Servicebetrieb für Abwassersysteme	