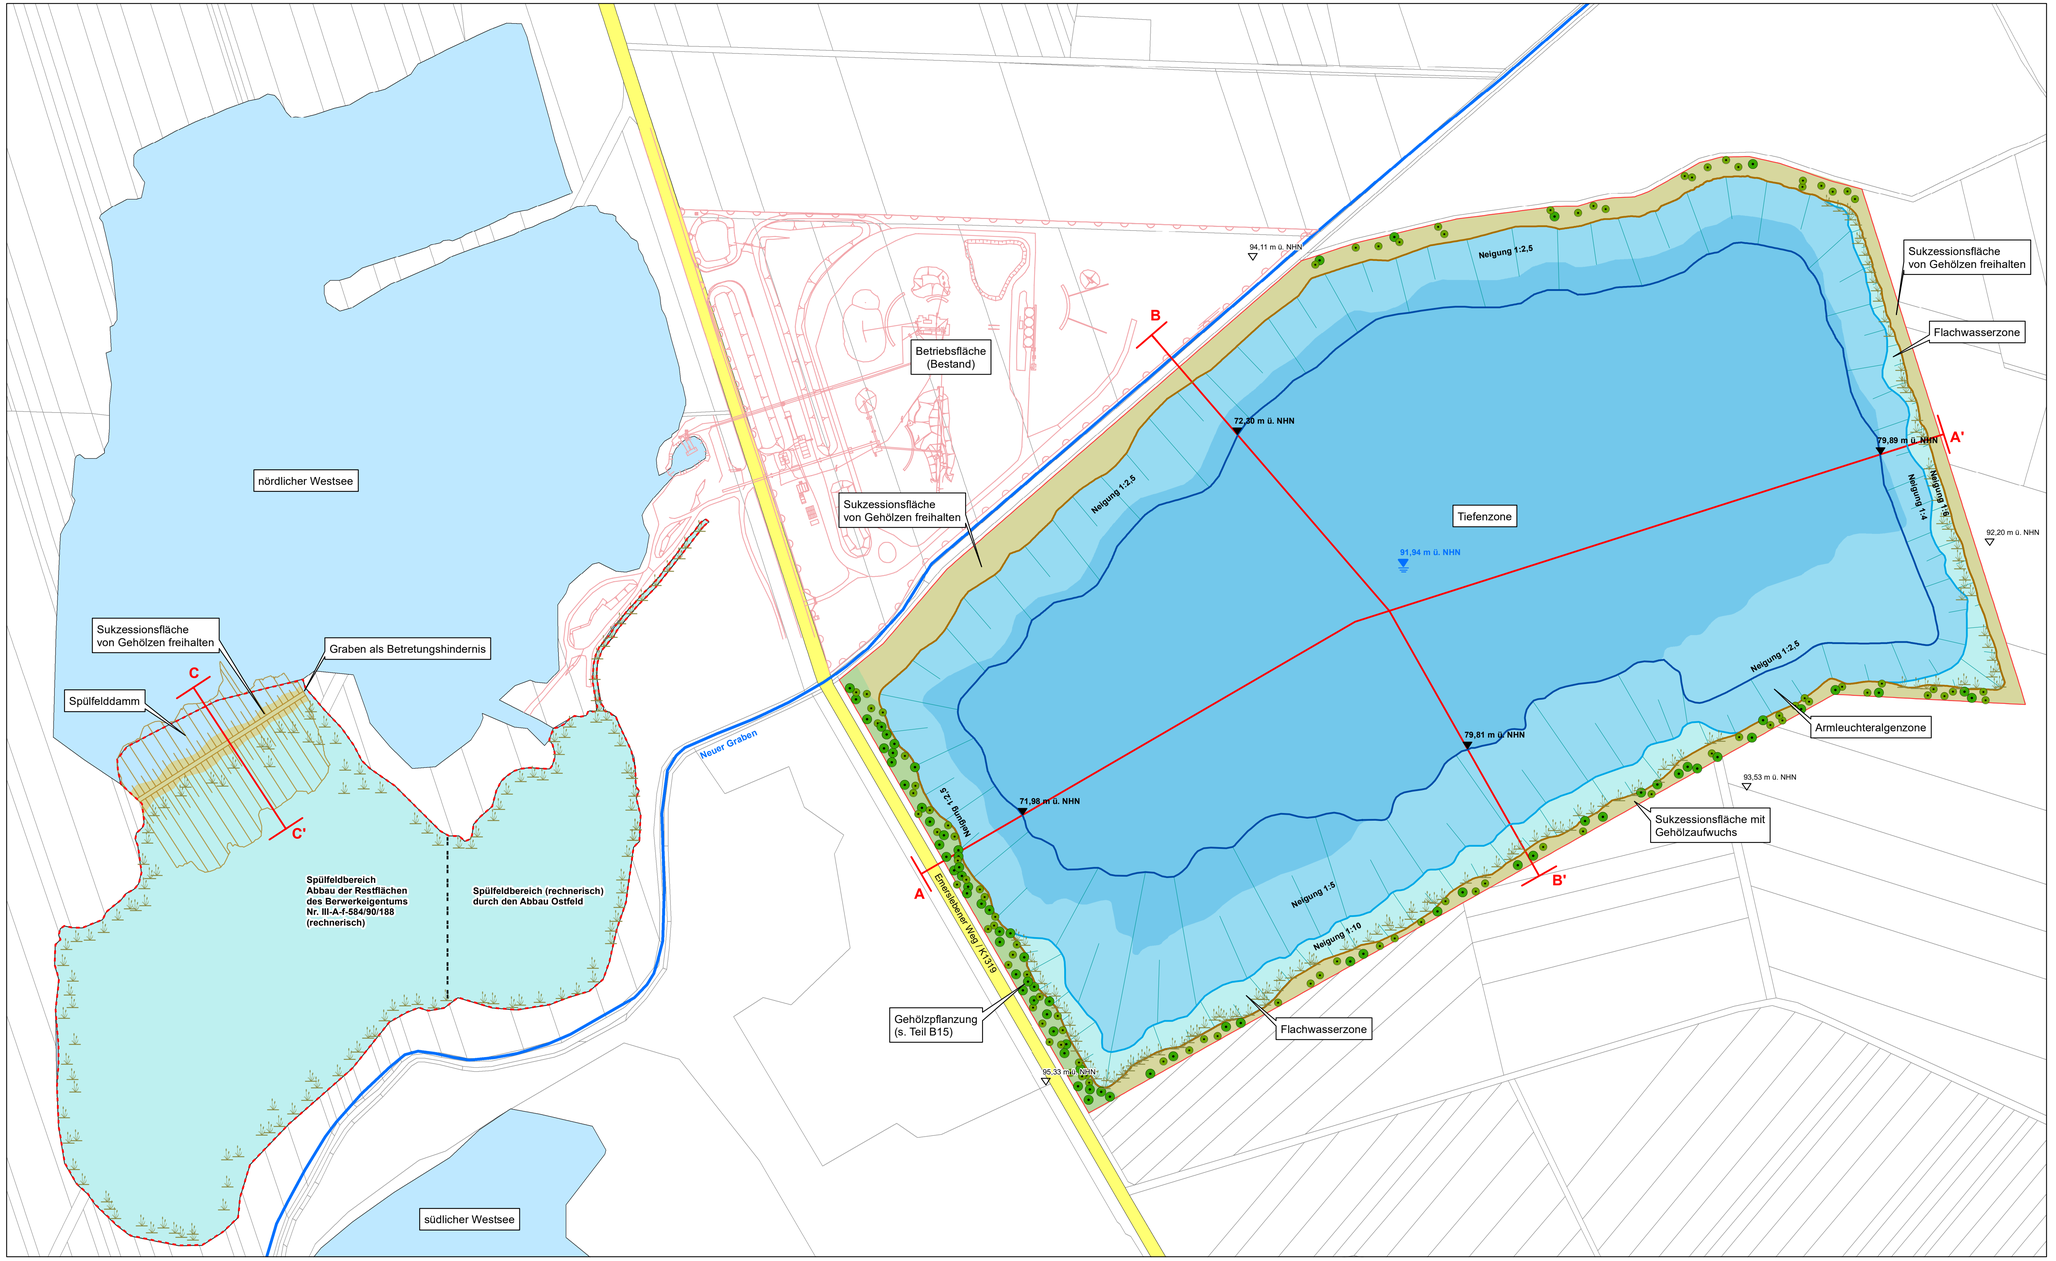

- Antragsfläche
- Schnittachsen
- Spülfeld im Bereich "Nördliches Westfeld"
- Spülfelddamm
- Auzüge aus dem Hauptbetriebsplan Kiessandtagebau Wegeleben "Nördliches Westfeld" 2019-2024 (nachrichtlich übernommen)
- Emerslebener Weg / K1319
- Flurstücksgrenzen
- Bestandsgewässer
- Neuer Graben
- Geländehöhe [m ü. NHN]

Rekultivierung

- Spülfeldbereich (rechnerisch) durch den Abbau Ostfeld
- Röhricht
- Böschungoberkanten nach der Rekultivierung
- Böschungknick nach der Rekultivierung
- Böschungunterkanten nach der Rekultivierung
- Flachwasserzone (bis ca. 91 m ü. NHN
- Armleuchteralgenzone (bis ca. 81 m ü. NHN)
- Tiefenzone (bis ca.72 m ü. NHN)
- Gehölzpflanzung
- Sukzessionsfläche mit Gehölzaufwuchs
- Sukzessionsfläche von Gehölzen freihalten
- Höhe Abbausohle [m ü. NHN]
- Höhe Mittelwasserspiegel [m ü. NHN]

Datenquellen:
ALKIS-Daten: LVermGeo LSA, 2017, Es gelten die Nutzungsbedingenen des LVermGeo LSA

08/2020	01	Kartenerstellung	JN
Datum	Index	Änderungen	Bearb.

Fortsetzung des Kiessandtagebaus Wegeleben auf der Erweiterungsfläche „Ostfeld" der Kieswerke Bodetal GmbH & Co. KG

Rekultivierungsplan

Maßstab 1 : 2.000

0 50 100 200 Meter

N

Auftraggeber:
Kieswerke Bodetal GmbH & Co. KG
Schiffgraben 25/27
30159 Hannover

Anlage B14

Bearbeitung:
GEUM.tec GmbH
Sure Wisch 10
30625 Hannover

bearbeitet:
JN 20210830