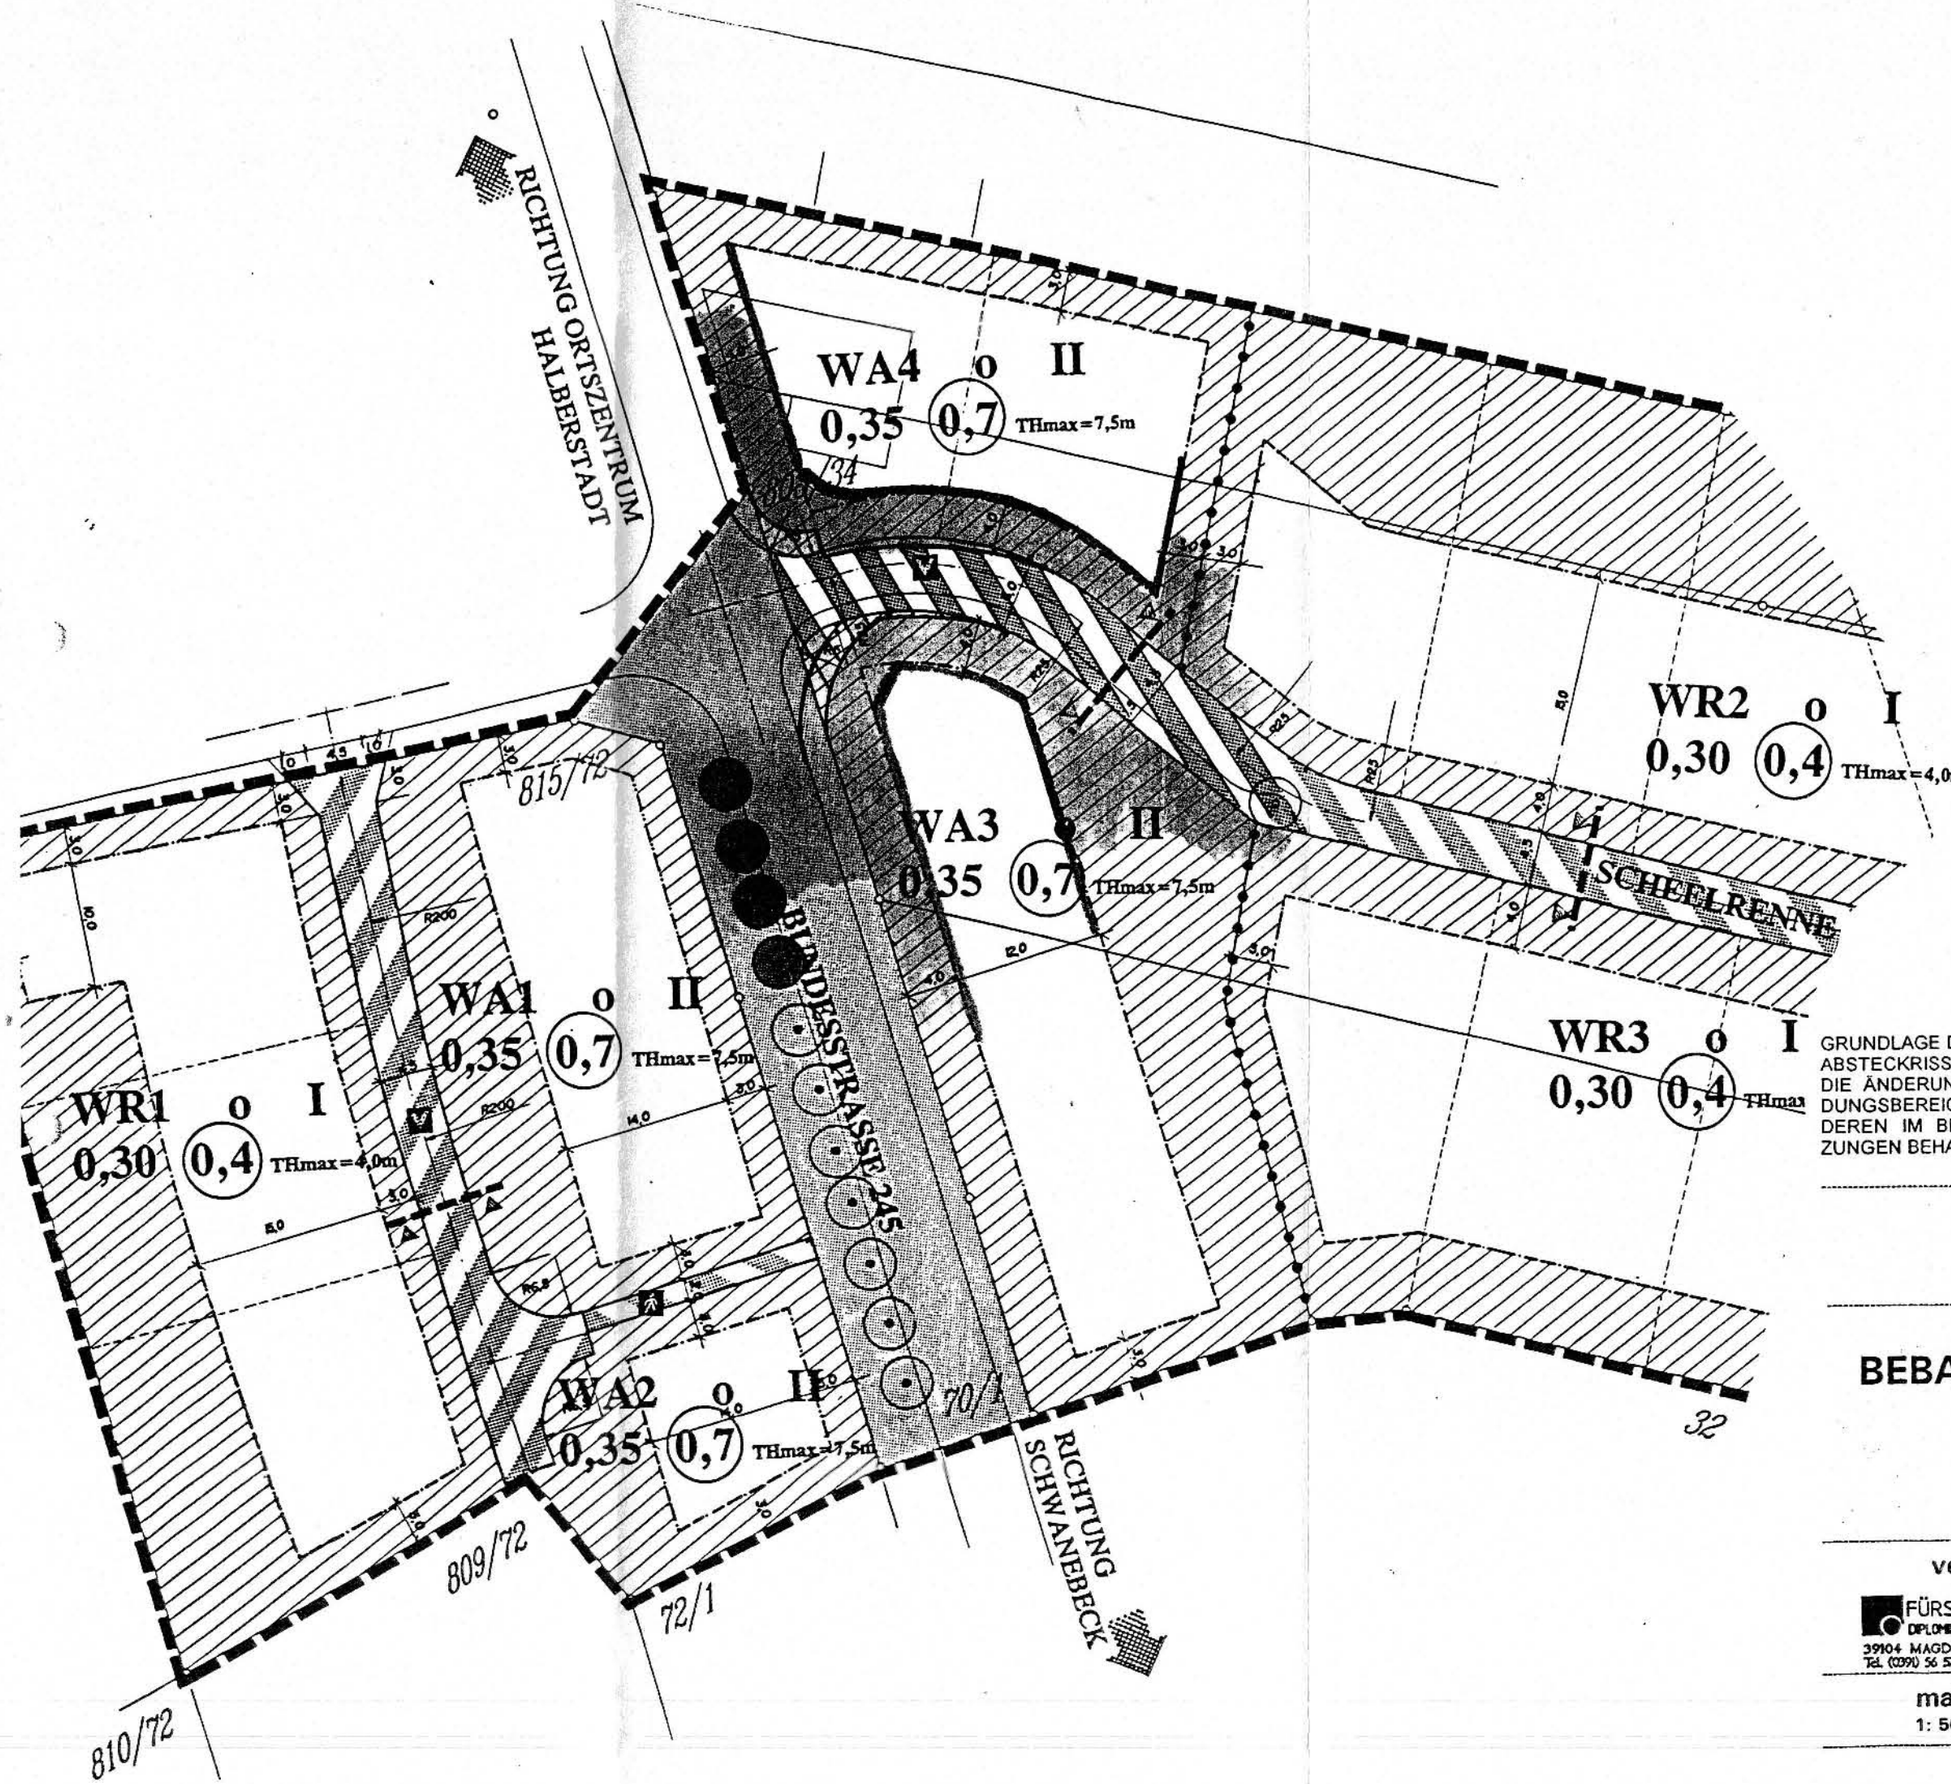

GRUNDLAGE DES DECKBLATTES IST EIN IM M 1 : 500 BEREITGESTELLTER ABSTECKRISS DER FLUR 7 / 08- 21- 1985.
DIE ÄNDERUNGEN BEZIEHEN SICH AUSSCHLIESSLICH AUF DEN EINMÜNDUNGSBEREICH DER SCHEELRENNE ZUR BUNDESSTRASSE B 245. ALLE ANDEREN IM BEBAUUNGSPLAN DEFINIERTEN AUSSAGEN UND FESTSETZUNGEN BEHALTEN IHRE GÜLTIGKEIT !

planinhalt
GEMEINDE GROSS QUENSTEDT
ORTSLAGE/ FLUR 7

projekt
BEBAUUNGSPLAN - 1. ÄNDERUNG
SCHEELRENNE
DECKBLATT

verfasser

FÜRSTE & PARTNER
DIPLOMINGENIEURE & STADTPLANER
39104 MAGDEBURG * Harnackstraße 7
Tel. (0391) 56 57 11 Tel./Fax (0391) 56 57 18

auftraggeber

GEMEINDE GROSS QUENSTEDT
38822 GROSS QUENSTEDT

maßstab	datum	format
1: 500 im Original	06 / 96	A3