


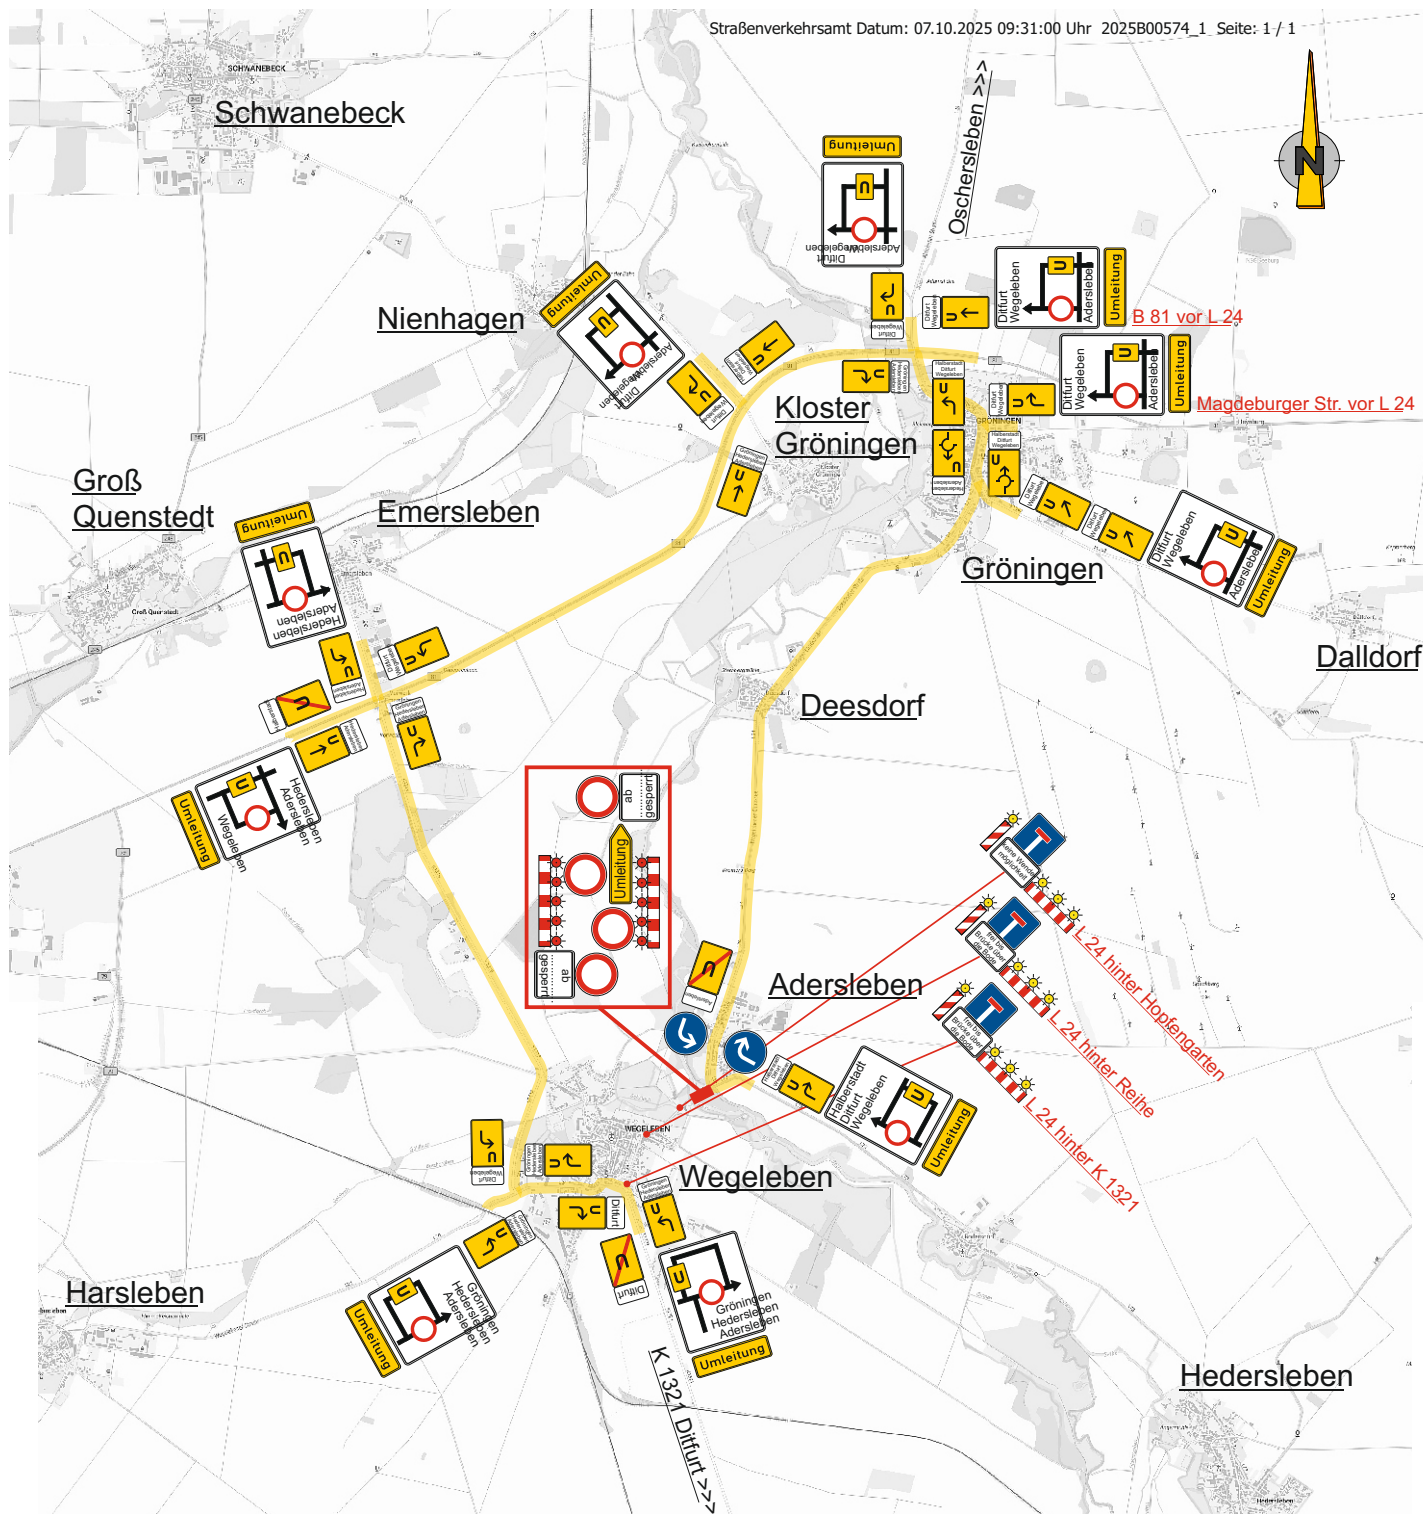

Reg.-Nr.:	2025B00574	Blatt: 1
Baubeginn:	13.10.2025	
Bauende:	17.10.2025	
Ortsteil:	Wegeleben	
Ort, Straße:	Stadt Wegeleben Steinweg	
Firma:	Beier Schachtsanierung e.K.	