


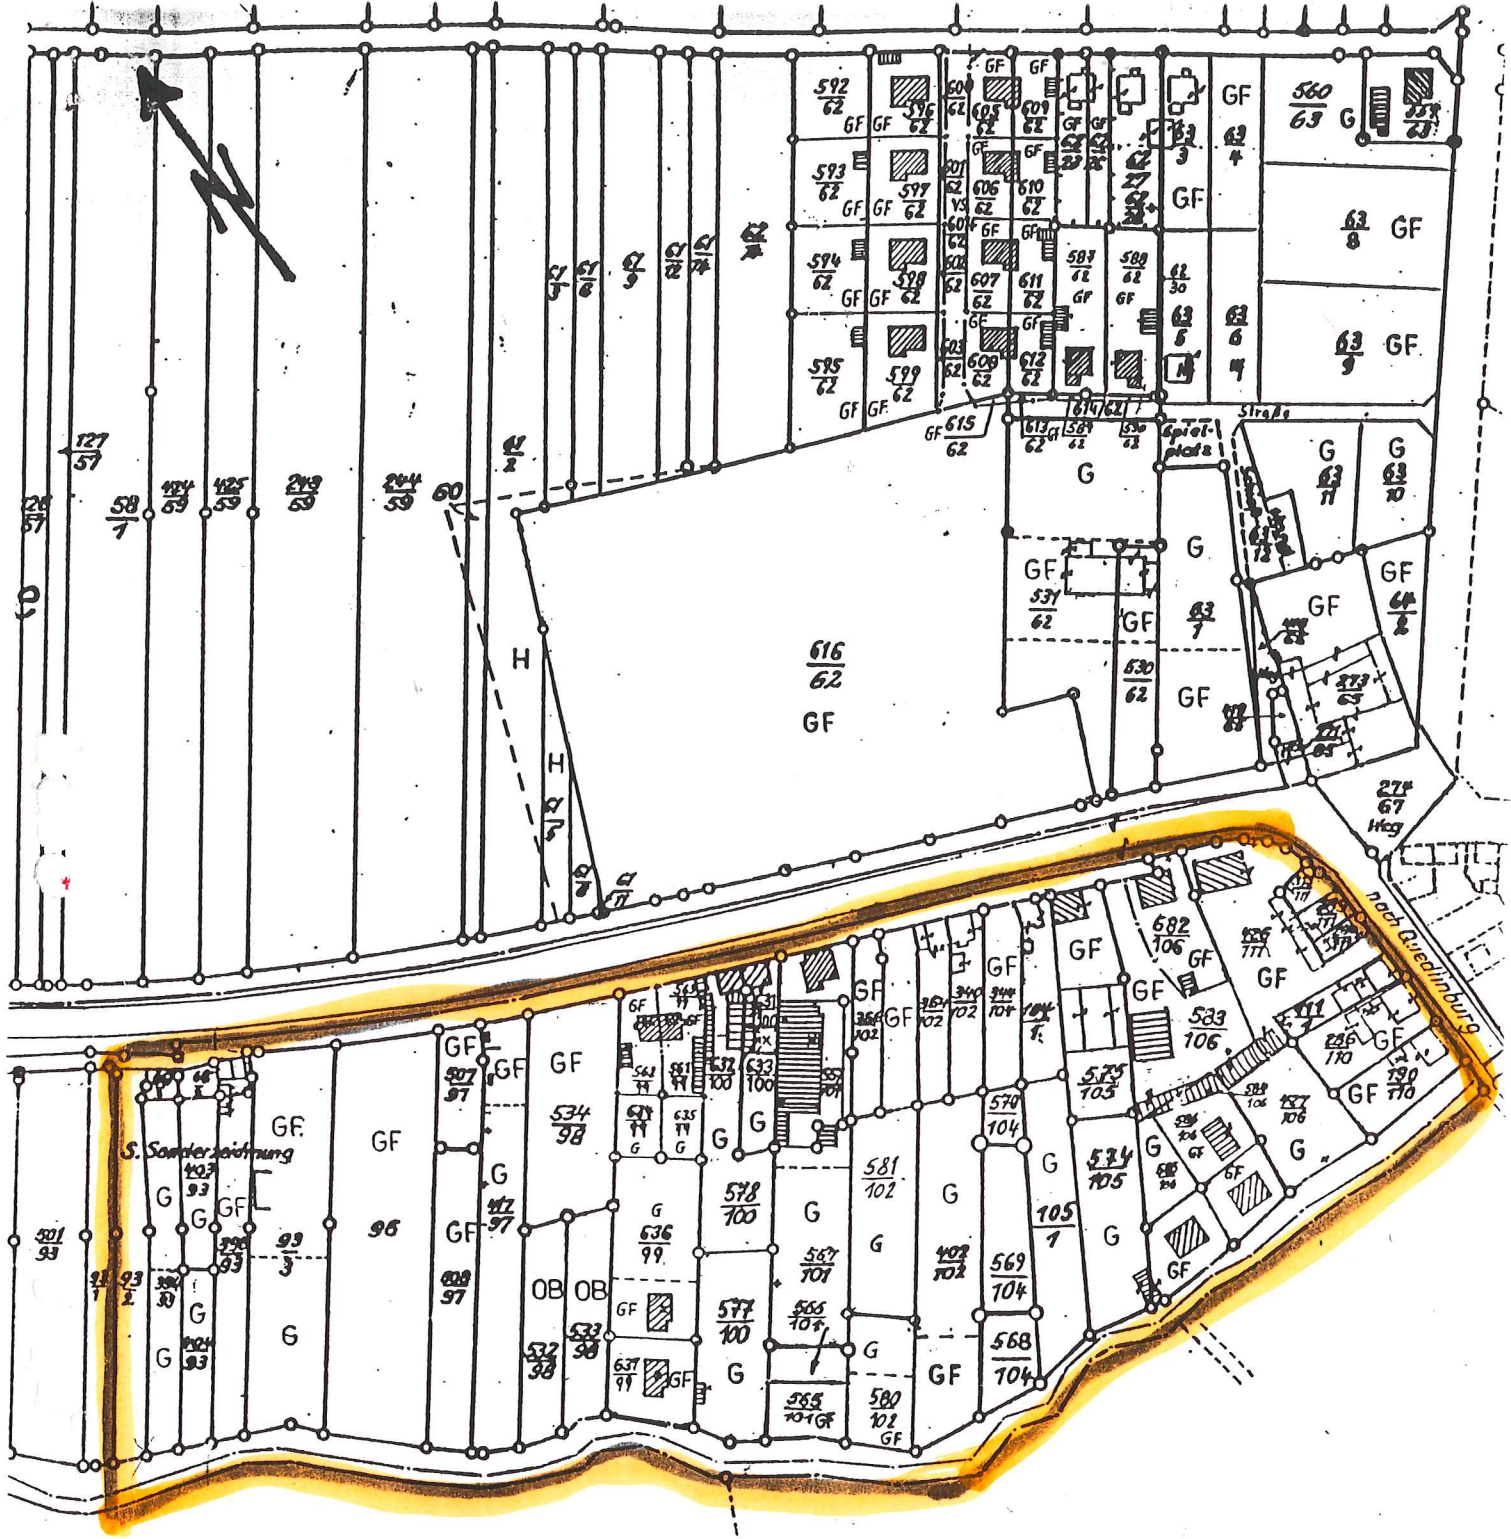

Flur 14

Regierungspräsidium Magdeburg
 Genehmigt gemäß Verfügung
 vom heutigen Tage
 mit Akten-Nr. 34
 Magdeburg, den 02.05. 94
 Im Auftrag
[Signature]

Abzeichnung der Flurkarte

Kreis. Halberstadt / GutsMuths / Werniger

Gemarkung: Harzeleben

Flur: 15 Maßstab 1:2500

Ausgeführt: Halberstadt, den